


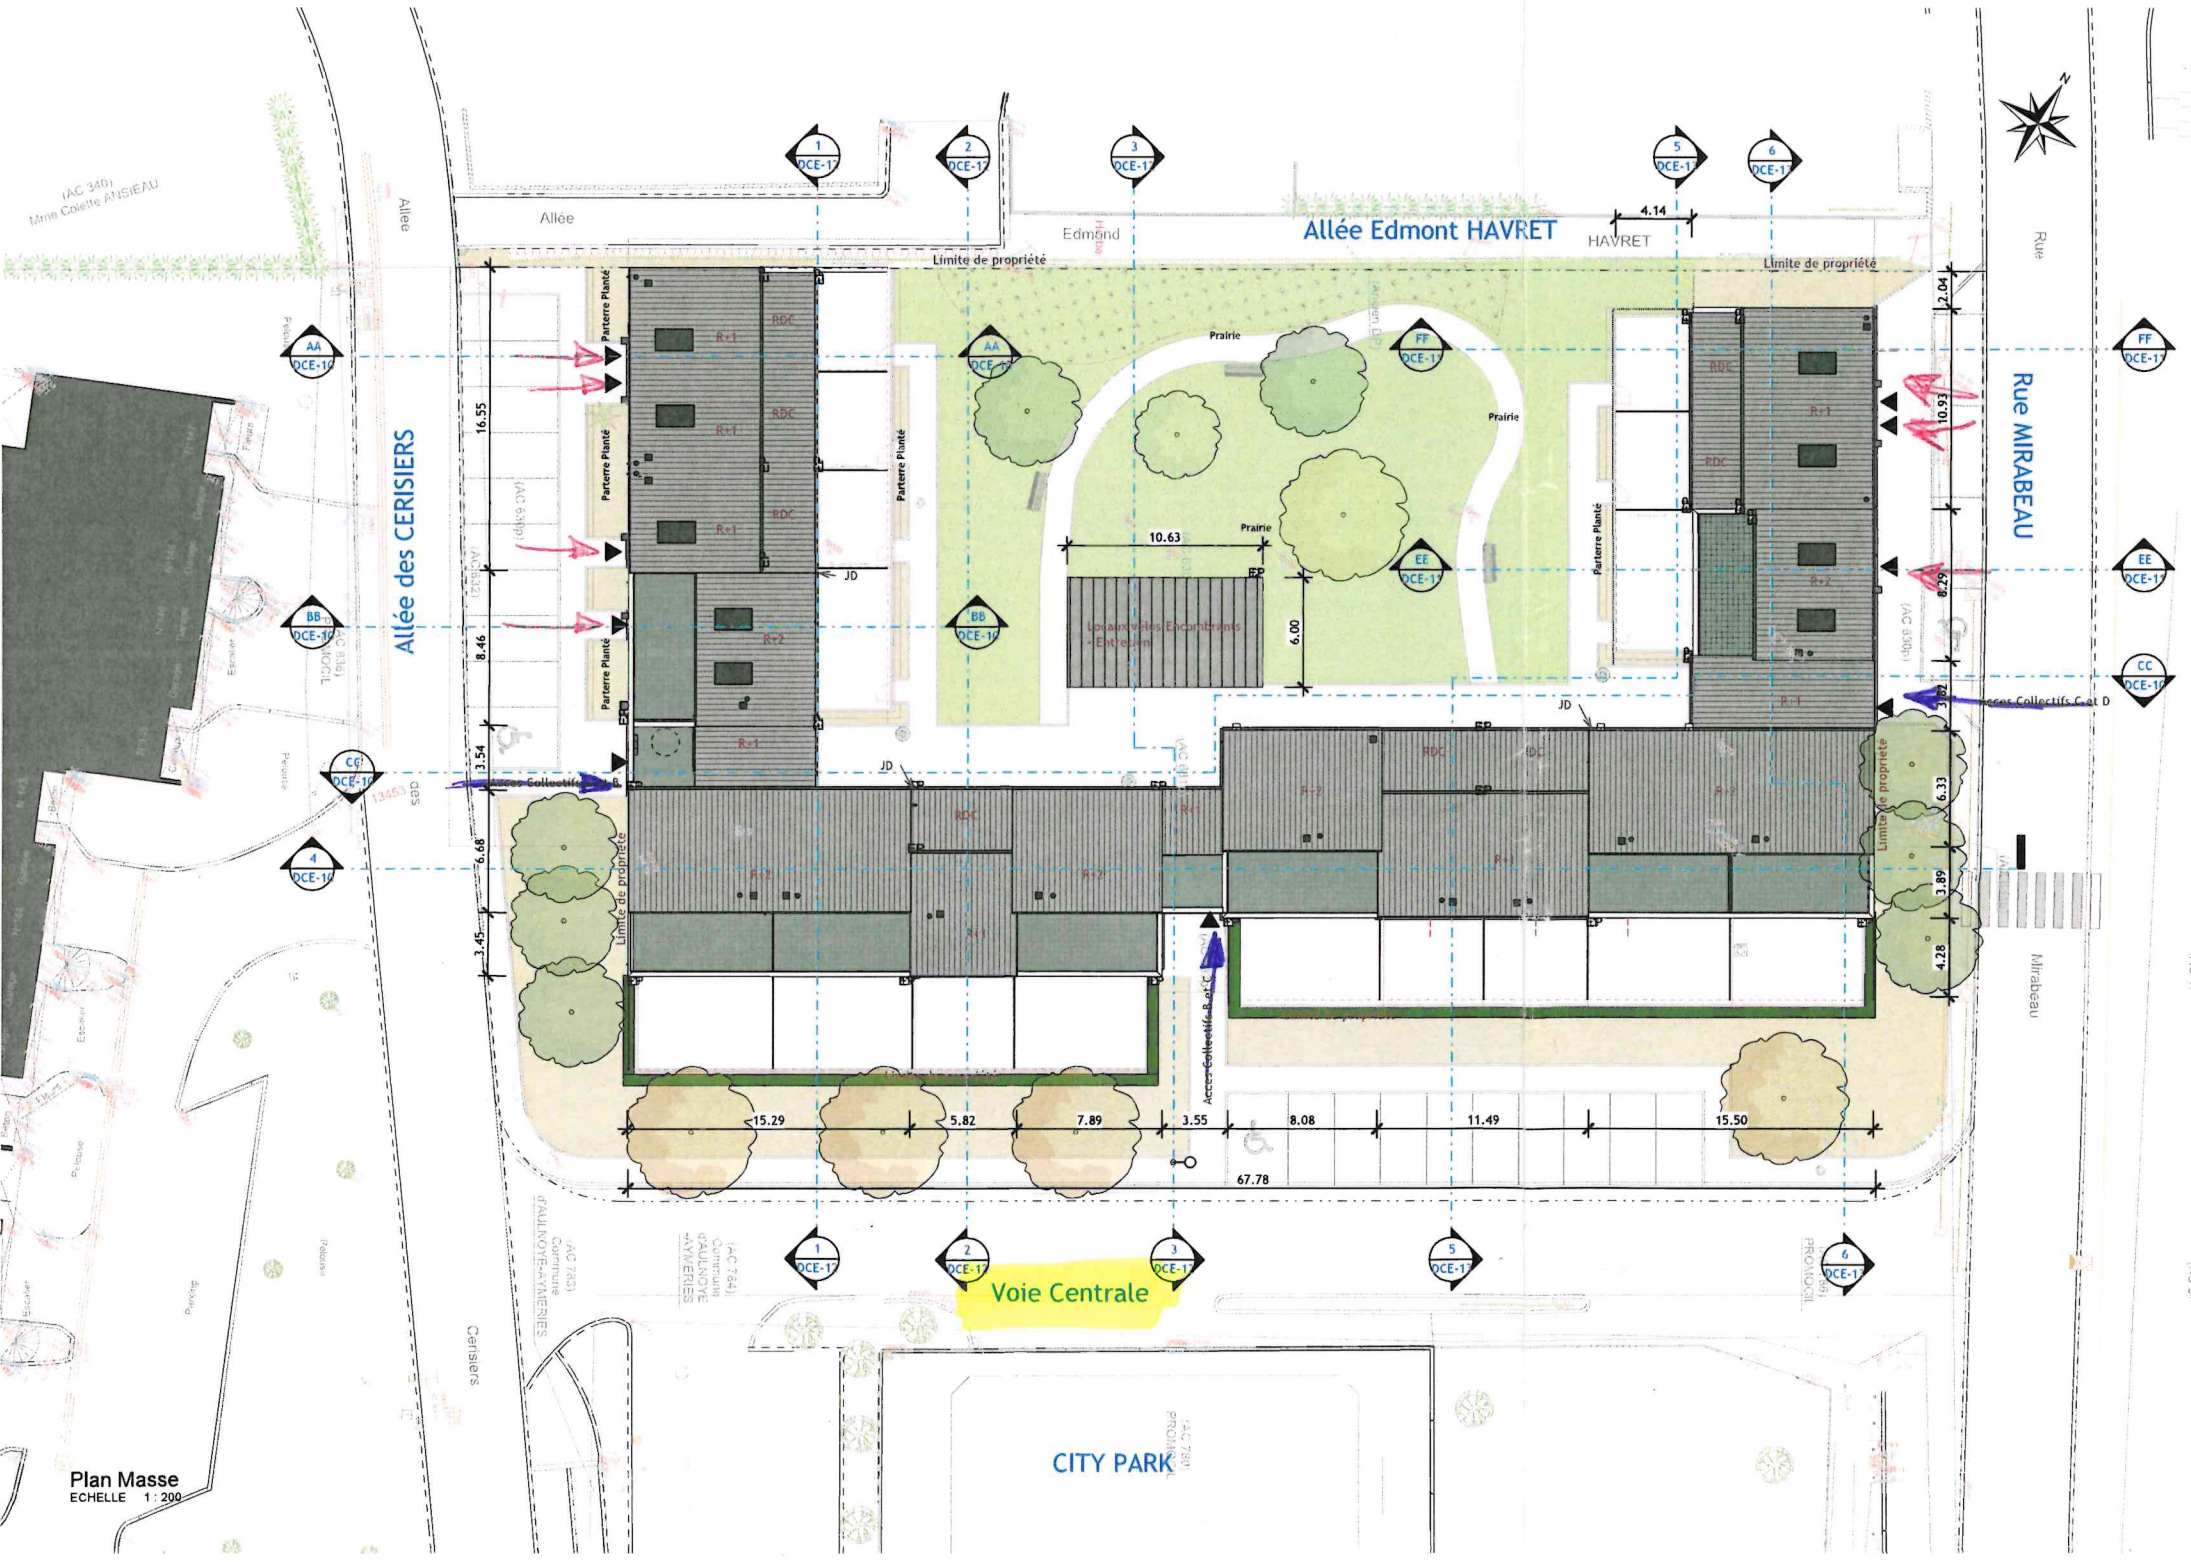

Plan Masse Travaux
Echelle 1 : 500

3 entrées collectives
7 entrées individuelles



Nomenclature des révisions			
Numéro de révision	Date de révision	Description de la révision	Remis à

AULNOYE AYMERIES

Le Havret

Rue Mirabeau
Maître d'oeuvre



53, Boulevard Saly - BP 563 - 59308 VALENCIENNES
Tél : 03.27.47.40.86 - Fax : 03.27.30.36.80

Maître d'ouvrage



6, rue de la Croix - BP 60119 - 59602 MAUBEUGE
Tél : 03 27 69 70 71 - Fax : 03 27 69 70 96

DCE

PLAN DE MASSE

Dessiné par:	Numéro de la feuille:	Echelle:	Date :
	DCE-02	Comme indiqué	Mars 2024